SYNDICAT INTERCOMMUNAL
POUR LA GESTION DU BASSIN VERSANT
DE L'OISE AMONT
SIGBVOA
Mairie
02580 ETREAUPONT

RESTAURATION DE LA CONTINUITE ECOLOGIQUE DU GLAND A SAINT MICHEL

Dossier de Projet (PRO)

Profils types de terrassement "lit majeur" (PLn°00 à 04)

Echelle 1/200

92, quai Pierre Scize
69005 LYON
Tel : 04.78.14.06.06
Fax : 04.78.14.06.07
E-Mail : biotec@biotec.fr
BIOTEC Biologie appliquée SARL

réf / 13.050-PRO-6

CONTROLE : N.Debiais		FORMAT : 1050 x 594
RELEVE	DESSINE	MODIFIE
N.Debiais / sept. 13	F.Lambou / sept. 13	C.Dauriat / sep. 15
F.Lambou / sept. 13	B.Greenland / déc. 13	

Avertissement :
Les niveaux d'eau pour la crue centennale Q100 selon modèle filaire 1D ne prennent pas en compte les effets des points de contrôle aval et notamment, dans notre cas, l'ouvrage de franchissement de la route Charlemagne (RD1050); ceci explique les différences entre les niveaux d'eau Q100 selon PPRI et selon modèle filaire 1D avant aménagement.

Légende
- Travaux de terrassement en remblai
- Travaux de terrassement en déblai

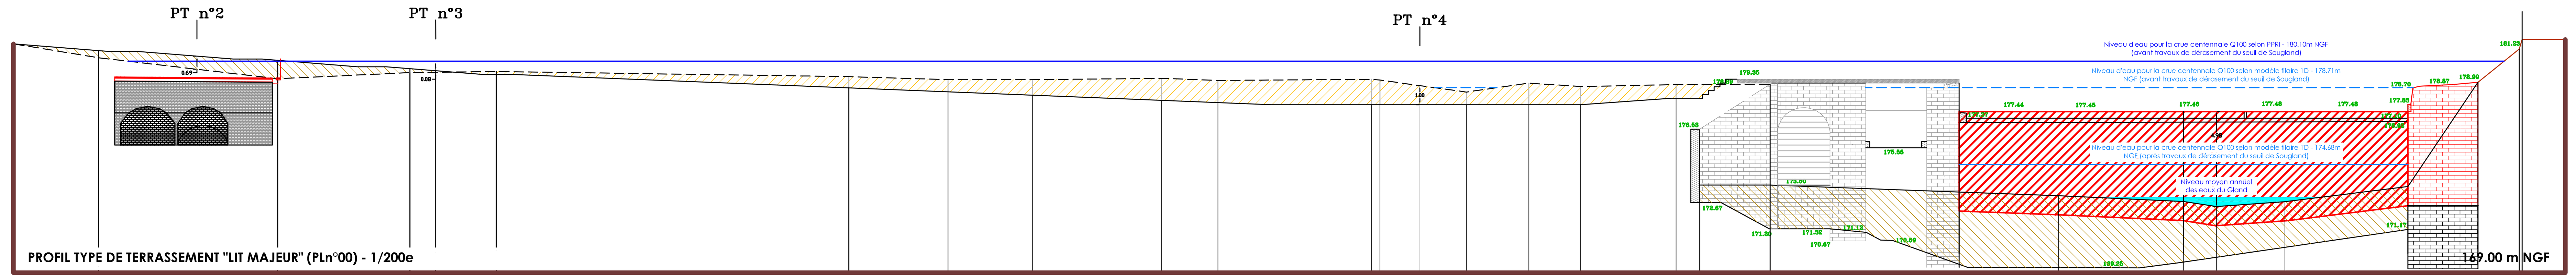

PROFIL TYPE DE TERRASSEMENT "LIT MAJEUR" (PLn°00) - 1/200e

Altitudes du T.N. actuel	Altitudes du T.N. projeté	Distances partielles planes (m)
181.01	181.01	4.45
180.28	180.65	9.40
179.18	180.14	6.90
179.50	179.71	1.35
179.54	179.60	3.15
179.56	179.41	18.45
179.29	178.70	5.20
179.13	178.49	4.45
179.13	178.32	6.75
179.20	178.05	2.95
179.09	177.93	8.05
179.15	177.82	0.45
179.11	177.82	2.10
178.82	177.82	2.45
178.48	177.82	3.30
178.95	177.82	2.70
178.77	177.82	5.00
178.87	178.15	1.25
176.86	179.39	3.70
178.89	173.60	9.90
178.95	173.24	5.20
	173.04	6.55
	172.74	1.70
177.45	172.47	3.60
	172.73	6.45
177.83	173.52	3.65
178.99	178.99	2.15
180.73	180.73	2.25
181.23	181.23	

Légende
- Travaux de terrassement en remblai
- Travaux de terrassement en déblai

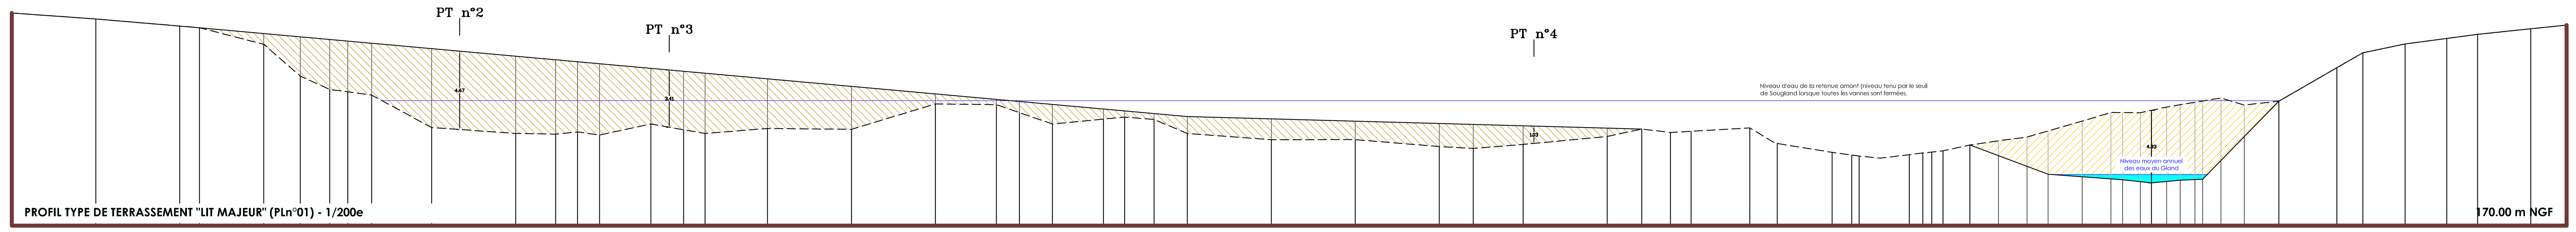

PROFIL TYPE DE TERRASSEMENT "LIT MAJEUR" (PLn°01) - 1/200e

Altitudes du T.N. actuel	Altitudes du T.N. projeté	Distances partielles planes (m)
182.68	182.68	5.00
182.32	182.32	5.00
181.90	181.90	1.15
181.80	181.80	3.80
180.81	181.45	2.15
178.91	181.26	1.75
178.12	181.10	1.05
177.98	181.00	1.40
177.78	180.88	3.55
175.85	180.55	5.00
175.50	180.10	2.40
175.46	179.89	1.30
175.59	179.77	1.30
175.40	179.65	3.05
176.06	179.38	1.95
175.72	179.20	1.25
175.49	179.09	3.70
175.79	178.75	5.00
175.74	178.30	5.00
177.26	177.85	3.60
177.21	177.53	1.35
176.74	177.40	1.95
176.06	177.23	3.05
176.35	176.95	1.25
176.47	176.84	1.75
176.33	176.68	2.00
175.50	176.50	5.00
175.13	176.37	5.00
175.13	176.23	5.00
174.72	176.09	2.00
174.60	176.04	3.00
174.84	175.95	5.00
175.31	175.82	2.05
175.76	175.76	1.70
175.55	175.55	1.25
175.63	175.63	3.50
175.83	175.83	1.65
174.90	174.90	3.30
174.37	174.37	1.15
176.86	176.86	0.45
174.15	174.15	1.30
174.02	174.02	1.70
176.86	176.86	0.80
174.33	174.33	0.50
176.86	176.86	0.65
174.46	174.46	1.60
174.81	174.81	1.70
175.06	174.17	1.70
175.28	173.54	1.25
175.64	173.06	2.05
176.23	172.91	1.70
176.75	172.78	0.70
176.74	172.73	1.05
176.73	172.62	0.65
176.88	172.55	0.90
177.07	172.63	0.80
177.21	172.71	0.85
177.36	172.75	0.45
177.43	172.76	1.10
177.61	173.89	1.40
177.19	175.31	2.05
177.42	177.42	3.45
179.42	179.42	1.55
180.30	180.30	2.50
180.83	180.83	2.50
181.16	181.16	1.85
181.40	181.40	3.15
181.73	181.73	2.15
181.95	181.95	

Légende
- Travaux de terrassement en déblai

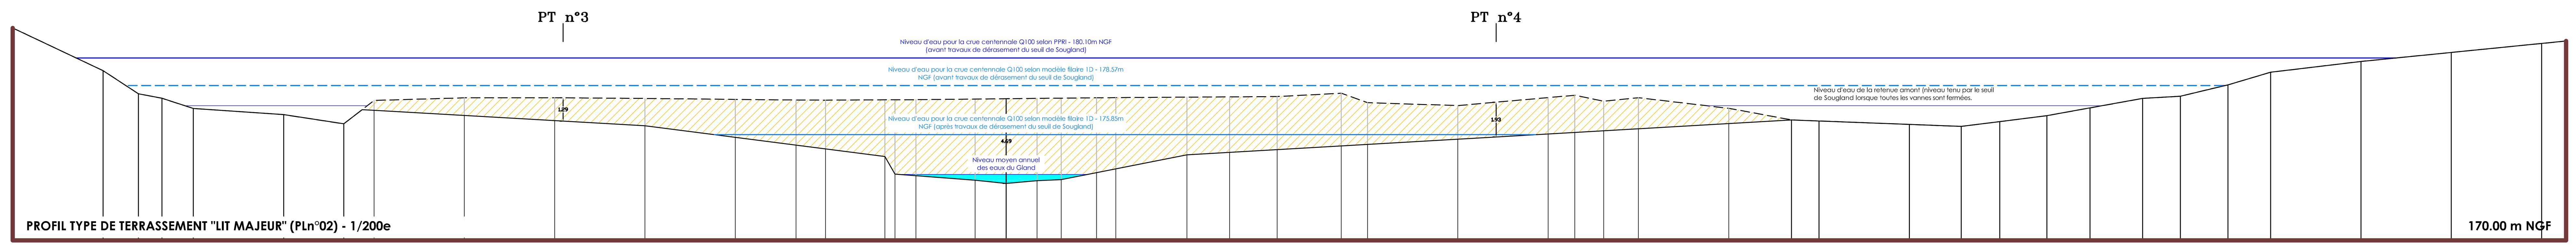

PROFIL TYPE DE TERRASSEMENT "LIT MAJEUR" (PLn°02) - 1/200e

Altitudes T.N. actuel	Altitudes T.N. projeté	Distances partielles planes (m)
181.75	181.75	5.00
179.39	179.39	1.95
178.12	178.12	1.30
177.87	177.87	1.75
177.30	177.30	5.00
176.96	176.96	3.30
176.45	176.45	1.65
177.75	177.20	5.00
177.89	176.91	5.00
177.90	176.63	5.00
177.86	176.34	5.00
177.80	175.70	3.35
177.77	175.27	1.65
177.76	175.06	3.25
177.78	174.64	0.55
177.78	173.67	1.15
177.79	173.58	3.30
177.82	173.33	1.70
177.84	173.15	1.70
177.86	173.31	1.35
177.87	173.37	1.95
177.89	173.75	1.05
177.90	173.96	3.95
177.93	174.73	2.35
177.94	174.87	2.65
177.96	175.02	3.55
178.14	175.23	1.45
177.62	175.31	5.00
177.46	175.60	5.00
177.90	175.89	1.45
178.03	175.96	1.60
177.70	176.07	1.90
177.90	176.18	5.00
177.31	176.47	3.45
176.67	176.67	1.50
176.61	176.61	5.00
176.42	176.42	2.85
176.31	176.31	2.10
176.58	176.58	2.60
176.90	176.90	2.40
177.33	177.33	2.90
177.86	177.86	2.10
177.98	177.98	2.65
178.61	178.61	2.35
179.30	179.30	5.00
179.90	179.90	5.00
180.40	180.40	5.00
180.90	180.90	1.35
181.03	181.03	

Légende
- Travaux de terrassement en déblai

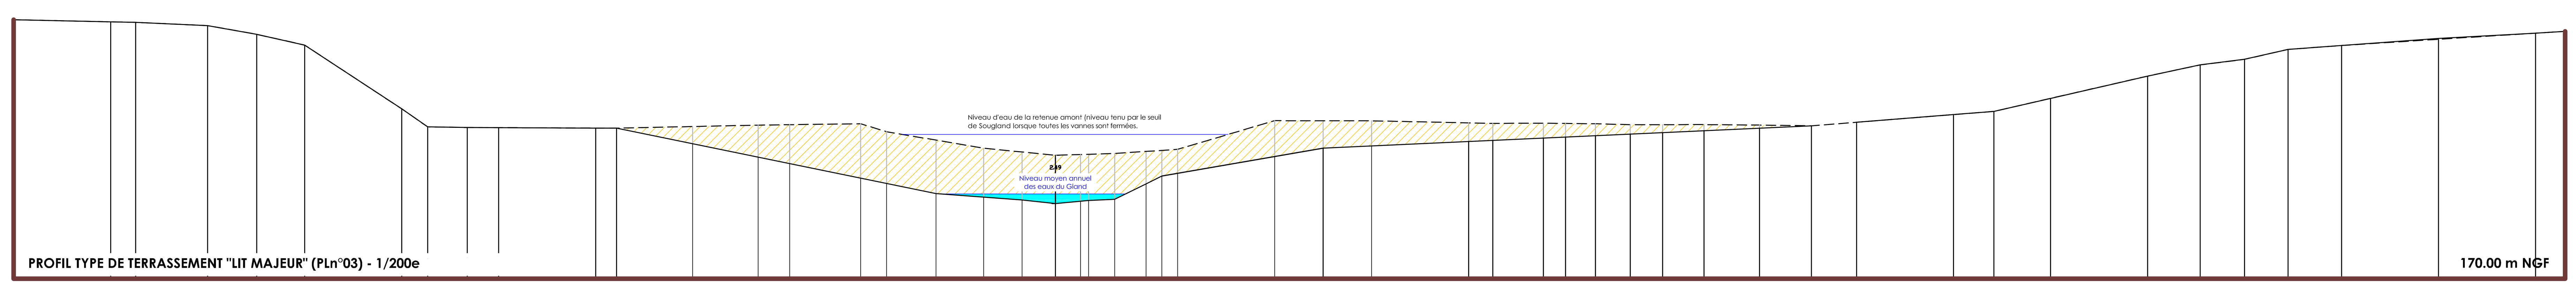

PROFIL TYPE DE TERRASSEMENT "LIT MAJEUR" (PLn°03) - 1/200e

Altitudes T.N. actuel	Altitudes T.N. projeté	Distances partielles planes (m)
183.37	183.37	5.00
183.26	183.26	1.30
183.23	183.23	3.70
183.07	183.07	2.50
182.62	182.62	2.45
182.06	182.06	5.00
178.77	178.77	1.35
177.84	177.84	2.05
177.81	177.81	1.60
177.80	177.80	5.00
177.78	177.78	1.05
177.77	177.77	3.90
177.86	176.97	3.35
177.93	176.28	1.60
177.95	175.94	3.65
178.00	175.19	1.35
177.59	174.92	2.55
177.15	174.40	2.45
176.74	174.21	2.00
176.54	174.06	1.70
176.37	173.88	1.30
176.41	174.00	0.40
176.43	174.04	1.35
176.47	174.10	1.60
176.57	174.90	0.80
176.62	175.30	0.80
176.68	175.44	5.00
178.16	176.31	2.50
178.15	176.74	2.50
178.15	176.86	5.00
178.04	177.09	1.25
178.02	177.14	2.60
178.03	177.26	1.15
178.02	177.31	1.55
178.00	177.38	1.80
177.95	177.47	1.65
177.95	177.54	2.15
177.96	177.64	2.85
177.93	177.77	2.65
177.89	177.89	2.35
178.08	178.08	5.00
178.47	178.47	2.10
178.64	178.64	2.90
179.31	179.31	5.00
180.46	180.46	2.70
181.04	181.04	2.30
181.32	181.32	2.25
181.84	181.84	2.75
182.04	182.04	5.00
182.36	182.36	5.00
182.68	182.68	1.50
182.77	182.77	

Légende
- Travaux de terrassement en remblai
- Travaux de terrassement en déblai

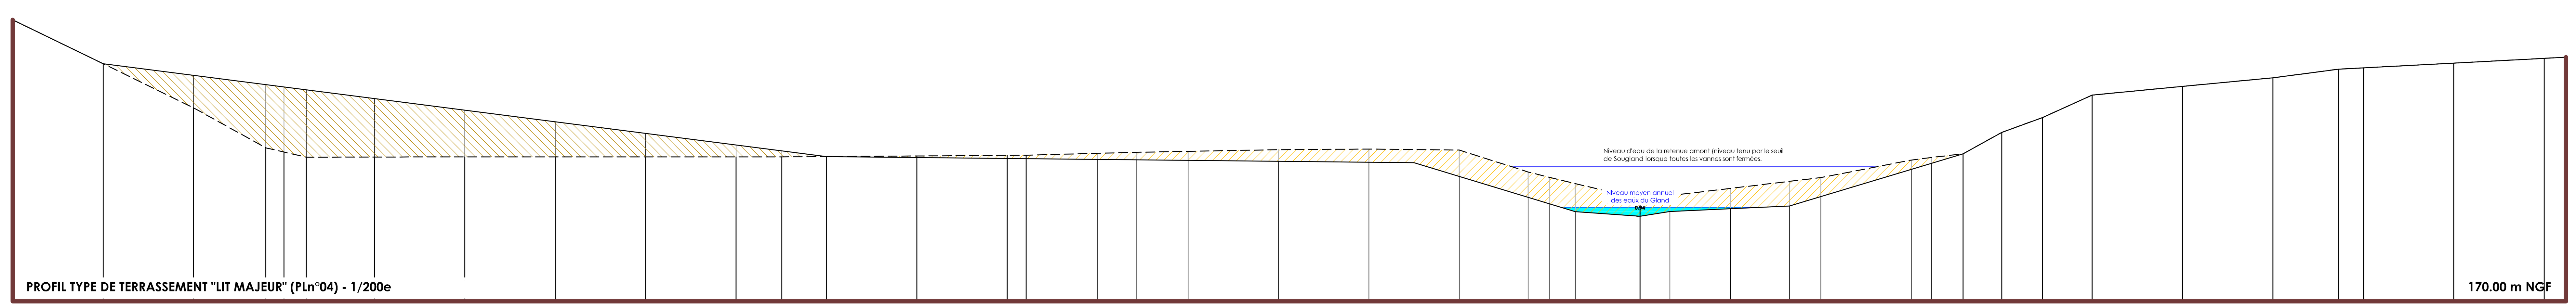

PROFIL TYPE DE TERRASSEMENT "LIT MAJEUR" (PLn°04) - 1/200e

Altitudes T.N. actuel	Altitudes T.N. projeté	Distances partielles planes (m)
185.58	185.58	5.00
183.15	183.15	5.00
180.71	182.51	5.00
178.50	182.00	1.00
178.26	181.87	1.25
177.98	181.71	3.75
177.99	181.23	5.00
178.00	180.58	5.00
178.00	179.94	5.00
178.00	179.30	5.00
178.00	178.66	2.55
178.00	178.33	2.45
178.01	178.01	5.00
178.05	177.96	5.00
178.08	177.91	1.05
178.09	177.90	3.95
178.19	177.86	2.15
178.25	177.83	2.85
178.30	177.80	5.00
178.39	177.75	5.00
178.43	177.70	5.00
178.38	176.91	3.80
177.16	175.76	1.20
176.86	175.40	1.40
176.52	174.97	3.60
175.65	174.71	1.65
175.85	174.98	3.35
176.25	175.13	3.25
176.64	175.28	1.75
176.85	175.80	5.00
177.82	177.31	1.10
177.96	177.64	1.75
178.17	178.17	2.15
179.35	179.35	2.25
180.18	180.18	2.75
181.41	181.41	5.00
181.90	181.90	5.00
182.37	182.37	3.60
182.85	182.85	1.40
182.92	182.92	5.00
183.19	183.19	5.00
183.45	183.45	1.20
183.51	183.51	