

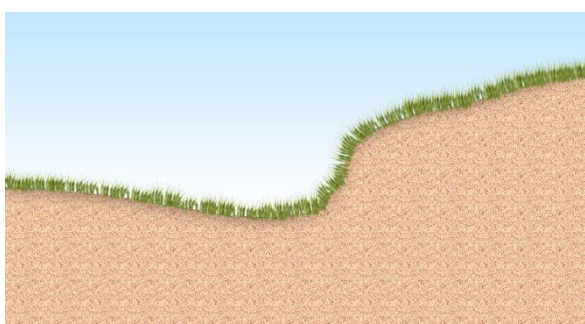


Remise à ciel ouvert du ru du Pré de la Herse


Plan des travaux

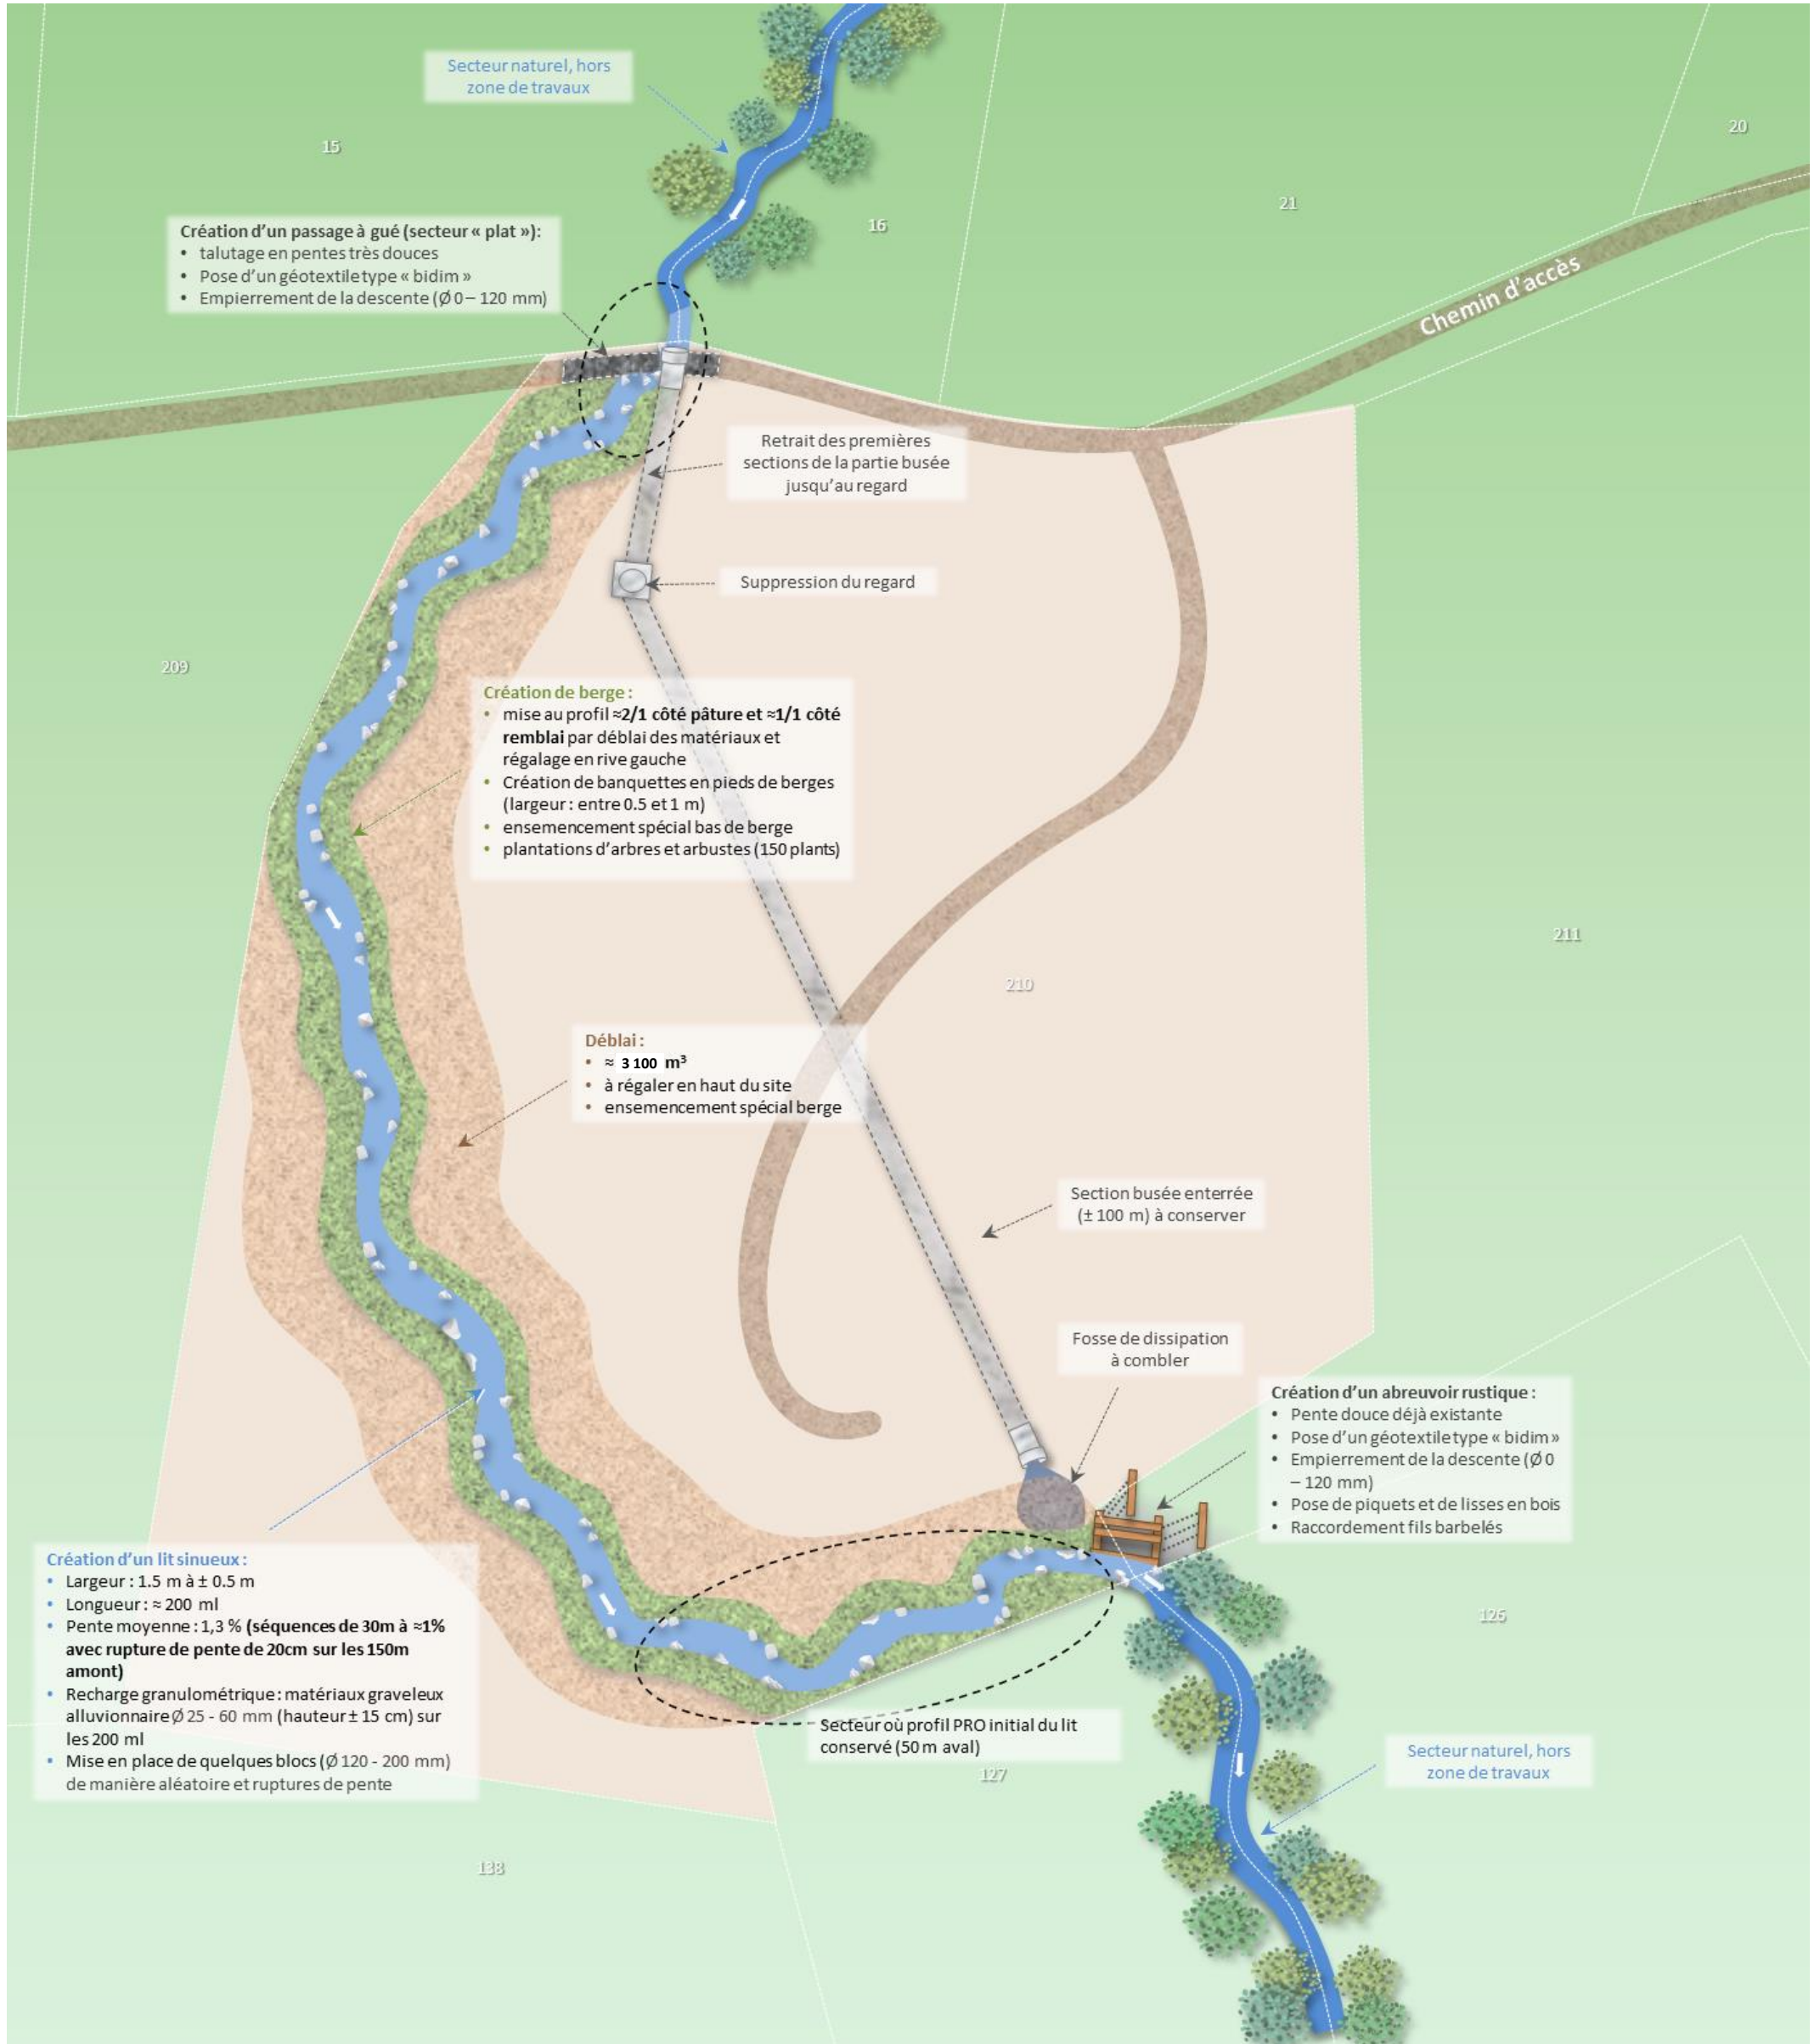

État initial

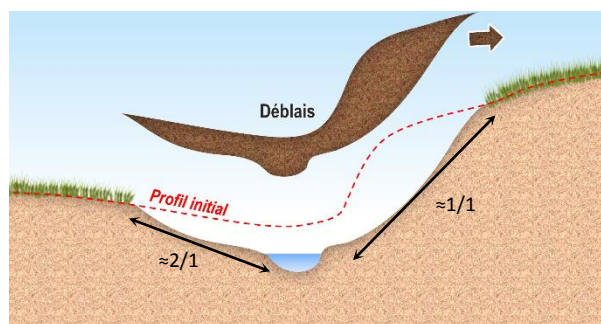

Pendant les travaux

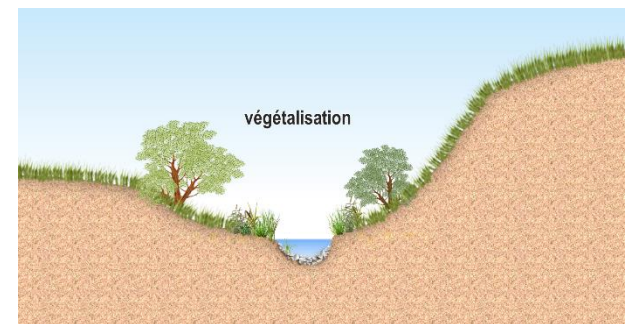

Après les travaux